


## Część graficzna

Załącznik nr 1  
do uchwały Nr .....  
Rady Miejskiej w Jaworznie  
z dnia .....

Obszar I - zachodni - murawy napiaskowe  
Obszar II - centralny - łąka zmiennowilgotna

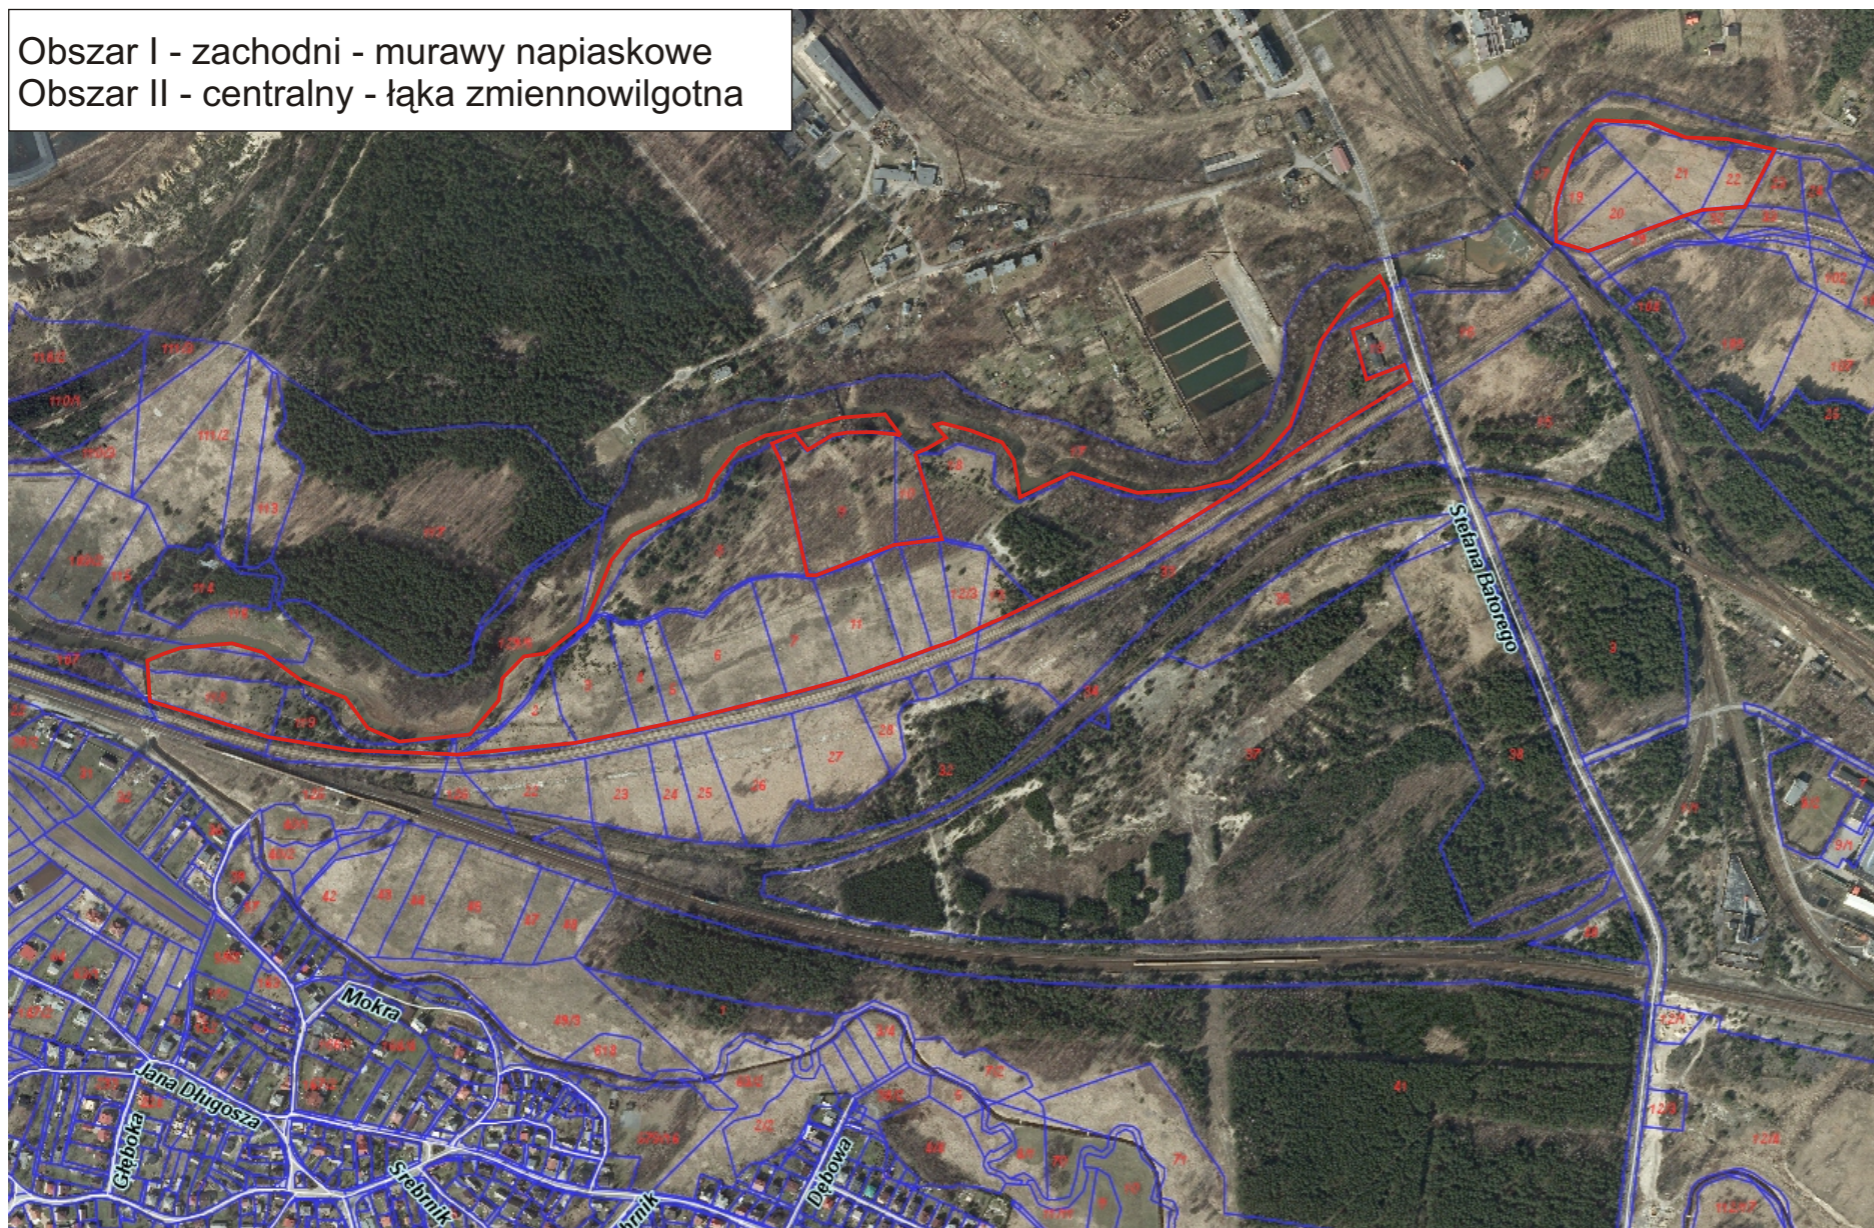

Obszar III - wschodni - łągi

