


ul. Rozwojowa
SKALA 1:3000

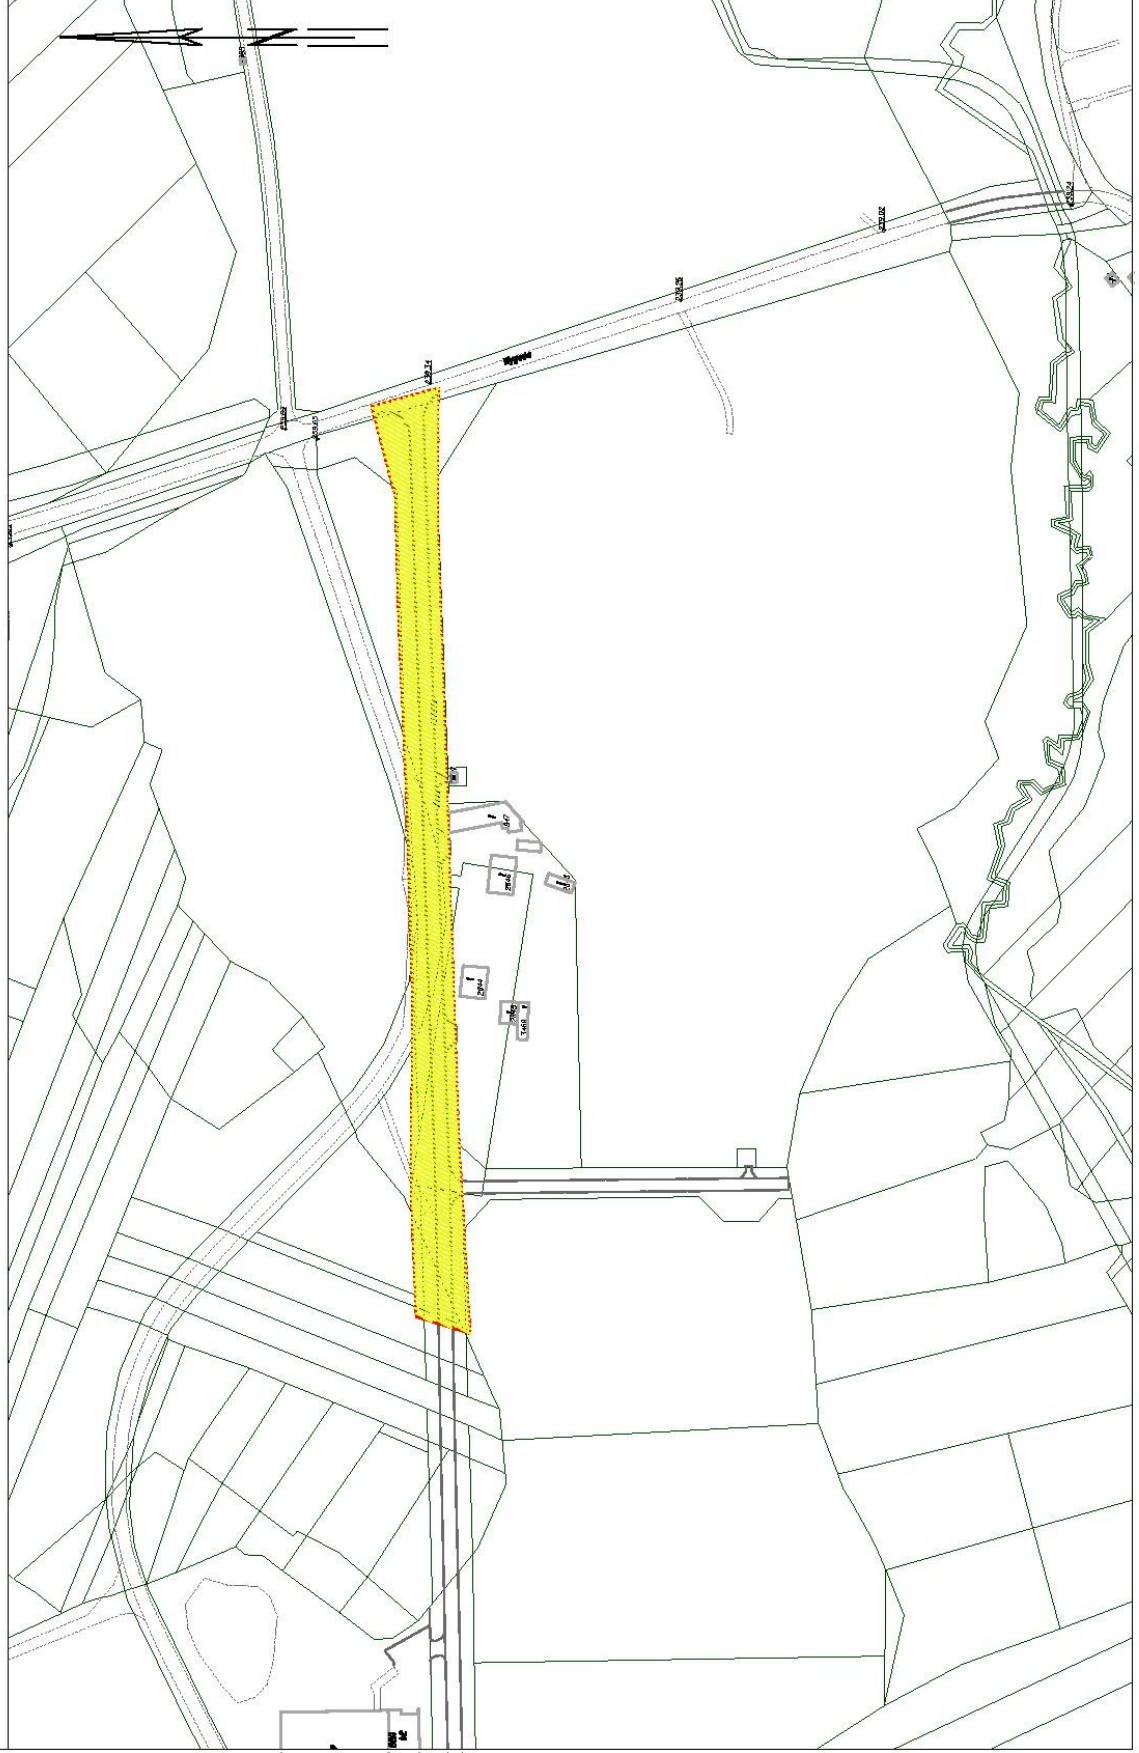

ul. Kowarzyków
SKALA 1:3000

