




PRZEKROJ A-A PRZEZ PLAC Z WIDOKIEM ORTOGONALNYM, 1:400


PRZEKROJ B-B PRZEZ PLAC Z WIDOKIEM ORTOGONALNYM, 1:400



WIDOK OGÓLNY PLACU Z LOTU PTAKA

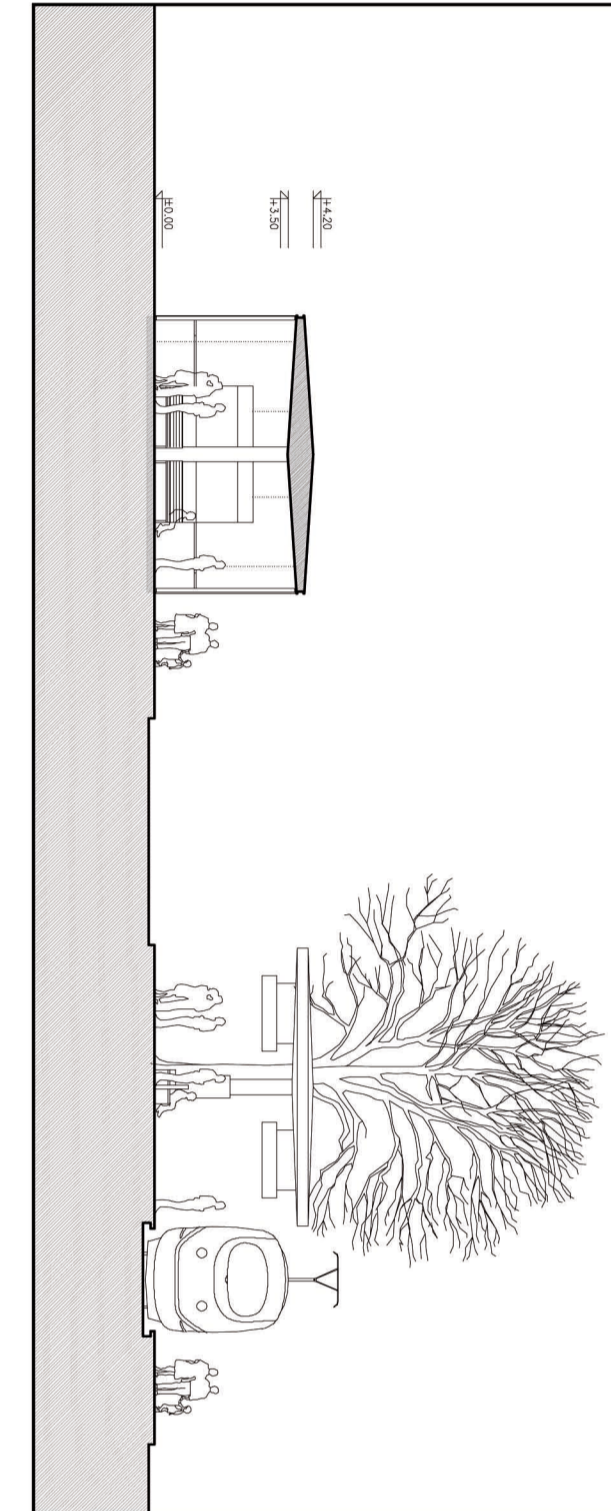

PRZEKROJ C-C OBIEKTU KUBATUROWEGO, 1:200

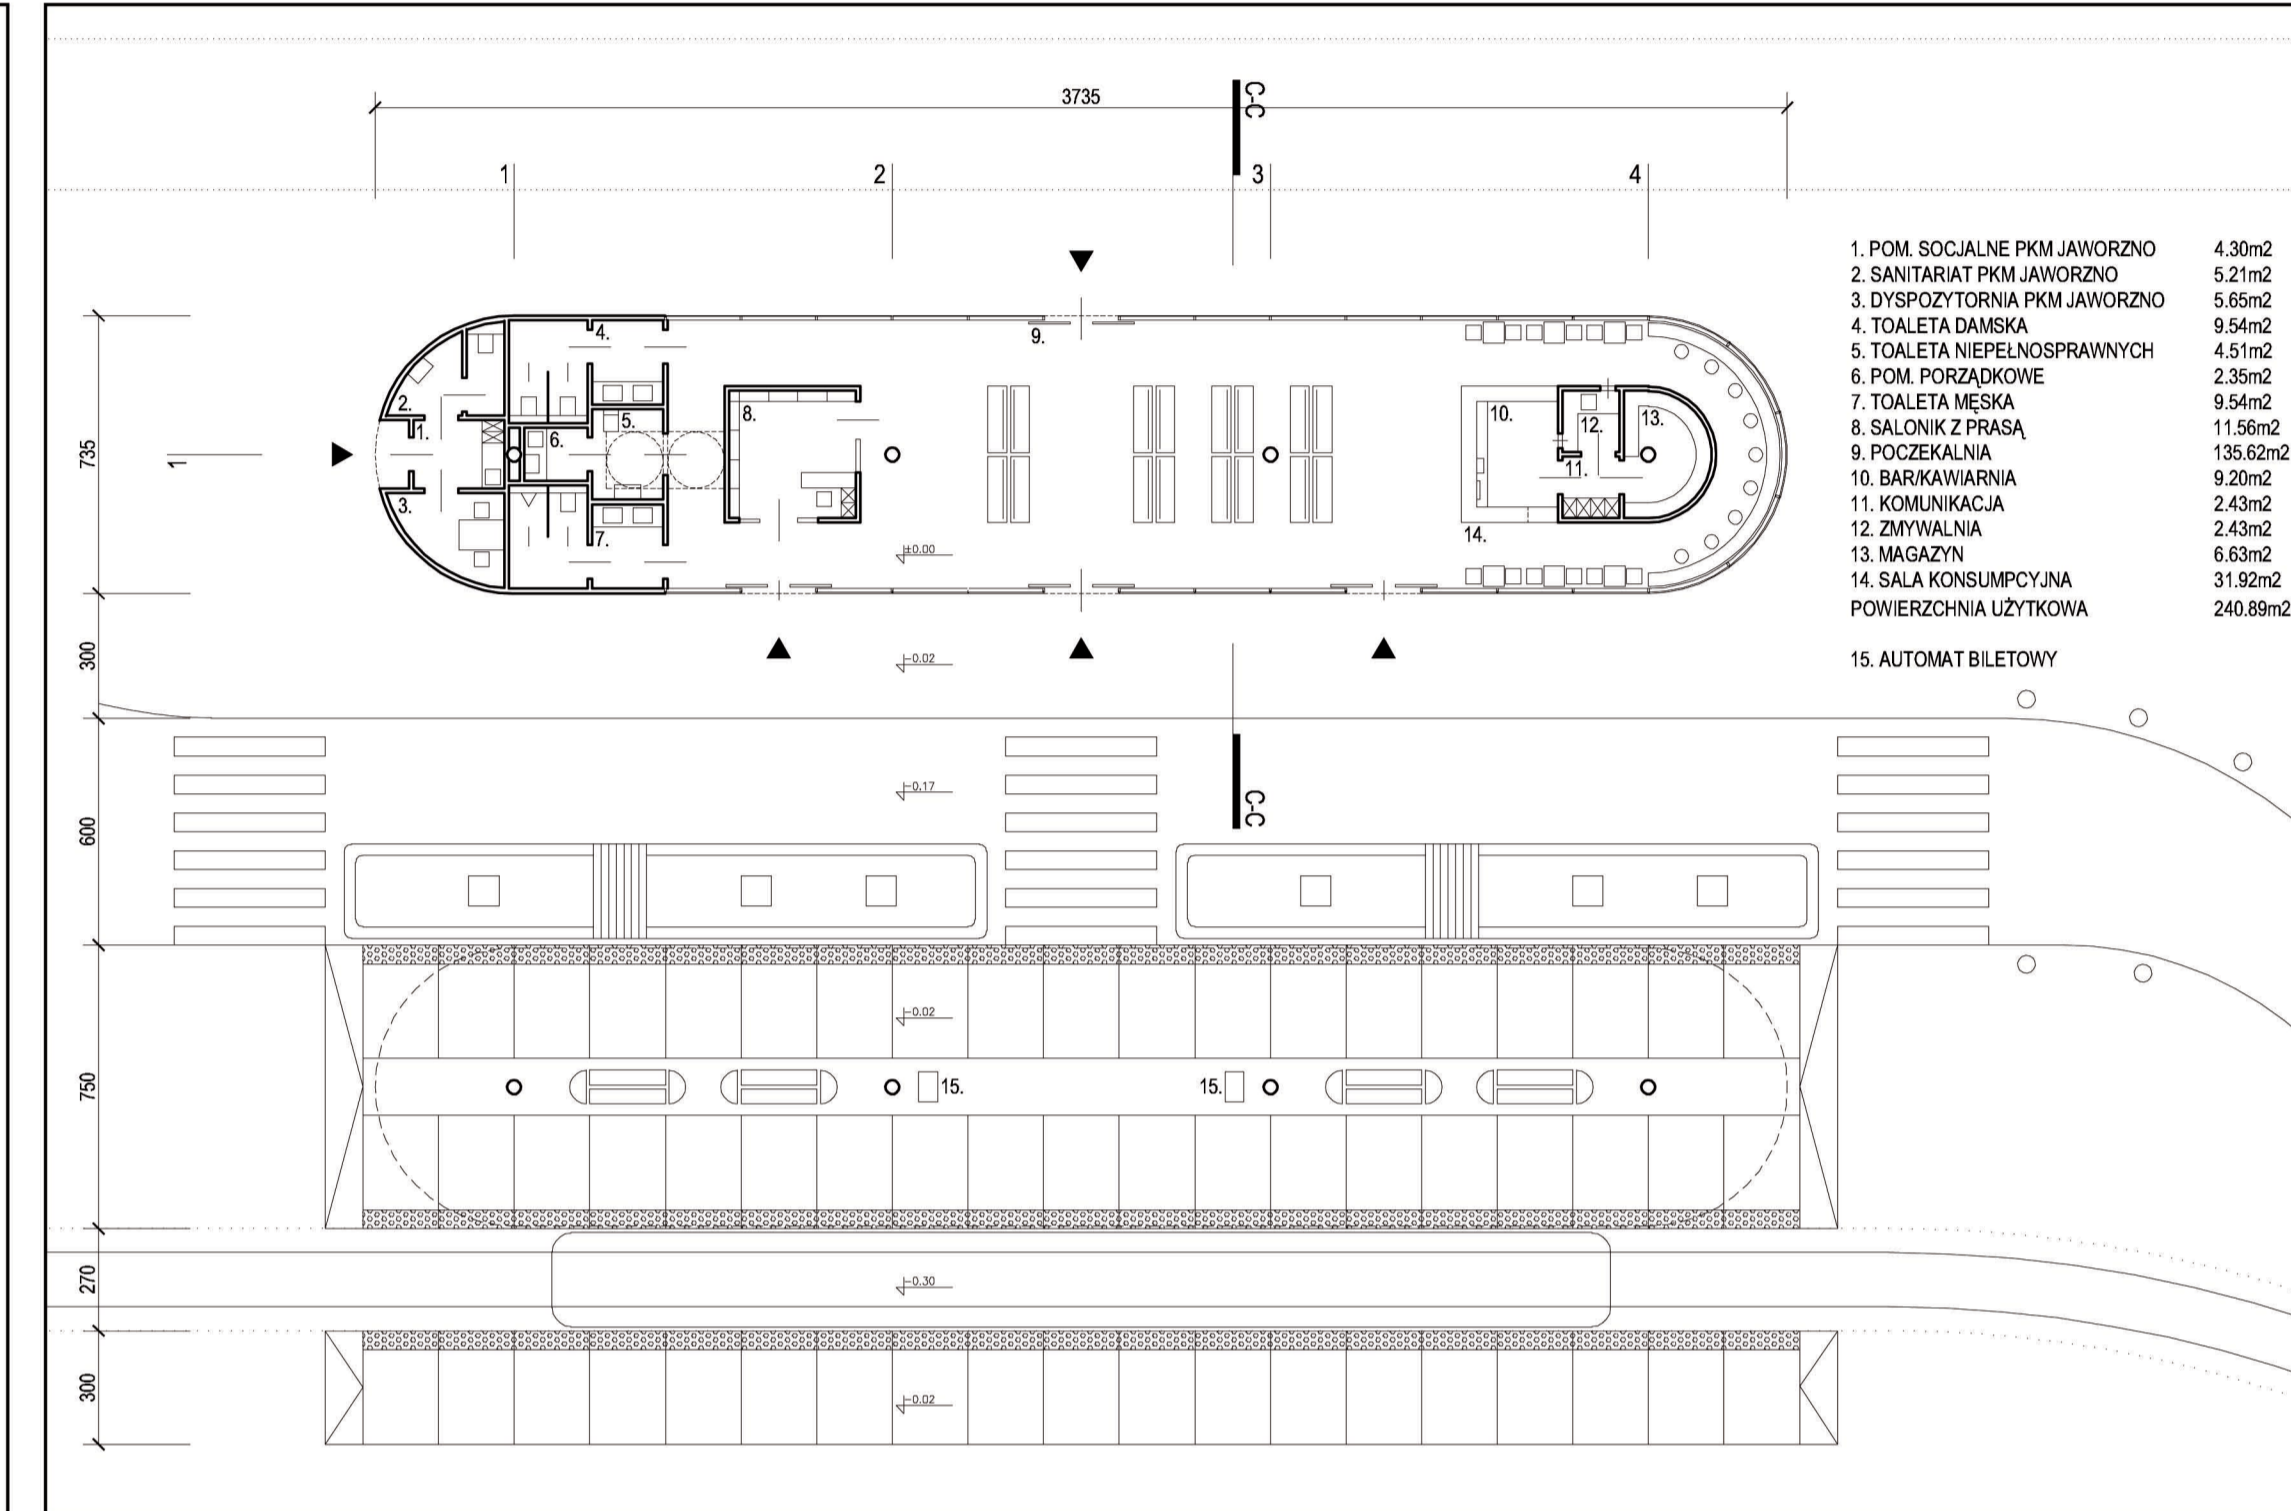

RZUT OBIEKTU KUBATUROWEGO, 1:200



WIDOK OGÓLNY PLACU Z LOTU PTAKA



CHARAKTERYSTYCZNY "PARASOL" IDENTYFIKUJE WAŻNE MIEJSCE W Z POSZANOWANIEM OSI UL. JAGIELLOŃSKIEJ



WIDOCZNY PO PRAWEJ PERON DLA WSIADAJĄCYCH JEST ZADASZONY, CO PODNOSI KOMFORT PASAŻERÓW




DETAL POSADZKI PLACU Z WYSOKIEJ JAKOŚCI PREFABRYKATÓW BETONOWYCH



FAKTURA I BARWA OKŁADZIN ZADASZENIA PERONU I PAVILONU BUŁOŁIE NASTRÓJ MIEJSKA



"PARASOL" W PIESZEJ CZĘŚCI PLACU JEST PUNKTEM ORIENTACYJNYM I MIEJSCEM SPOTKAN

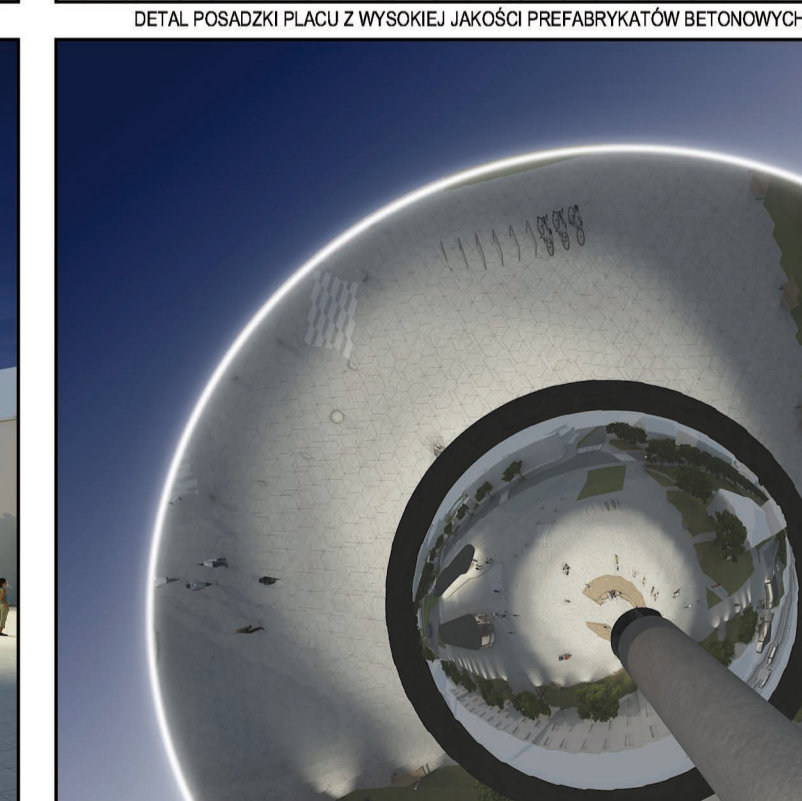

LISTRZANA POWIERZCHNIA "PARASOLA" "ROBI" PLAC: W DZIEŃ PROWOKUJE DO INTERAKCJI I WPROWADZA ELEMENT ZABAWY, A W NOCY OŚWIETLA PLAC